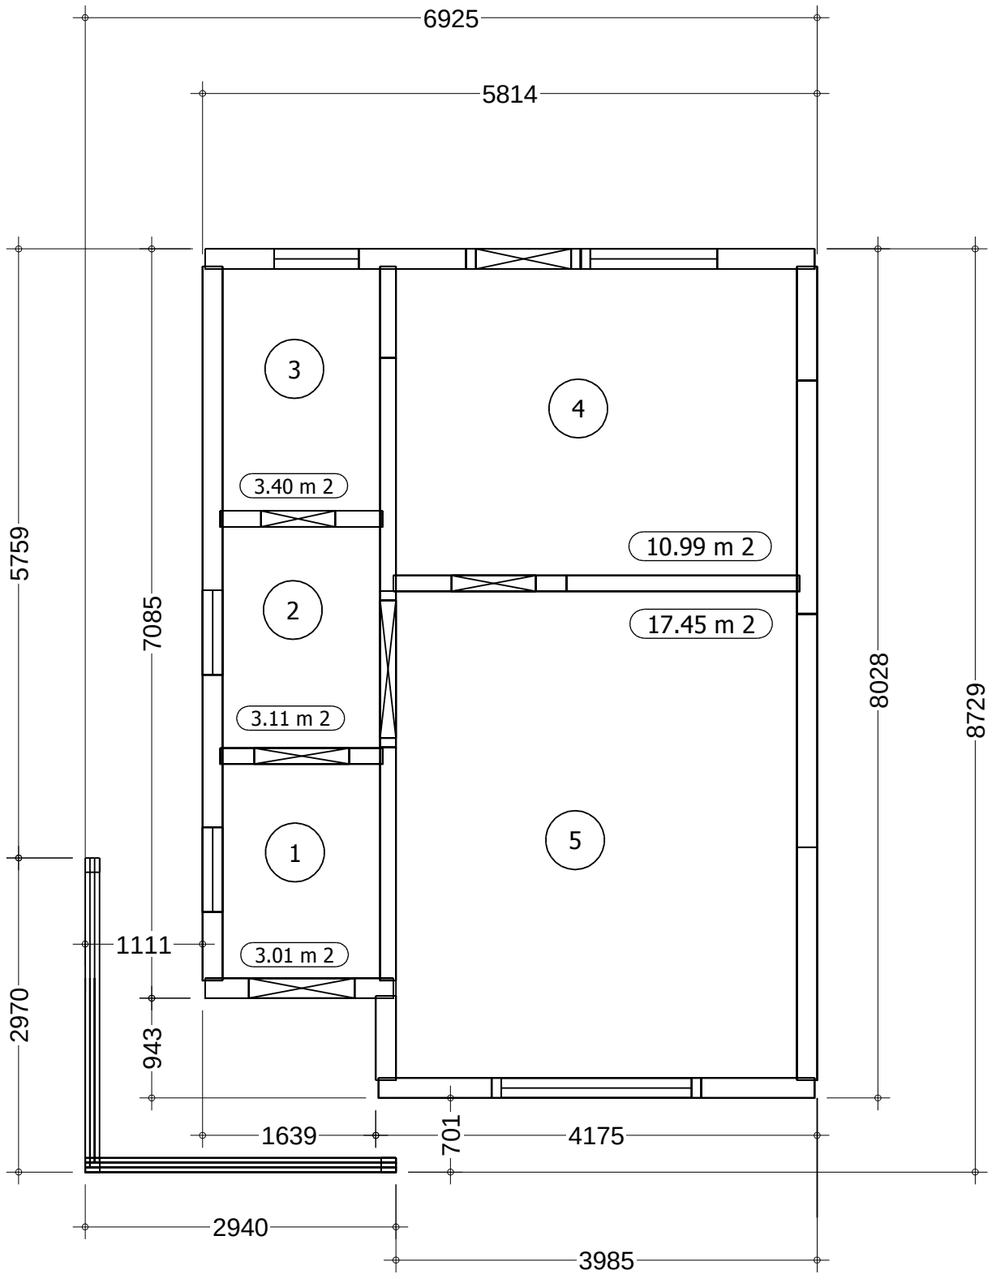

№ пп	Наименование	м2
1	Тамбур	3,01
2	Коридор	3,11
3	Сан.узел	3,40
4	Кухня	10,99
5	Комната	17,45

Общая площадь 37.96 м2

Согласовано

Взам. инв.N

Подп. и дата

Инв.N подл.

Изм	Кол	Лист	N док	Подпись	Дата	Оптима-38		
Разраб.							Стадия	Лист	Листов
Пров.							Р		